



# 260叠墅（地下一层）

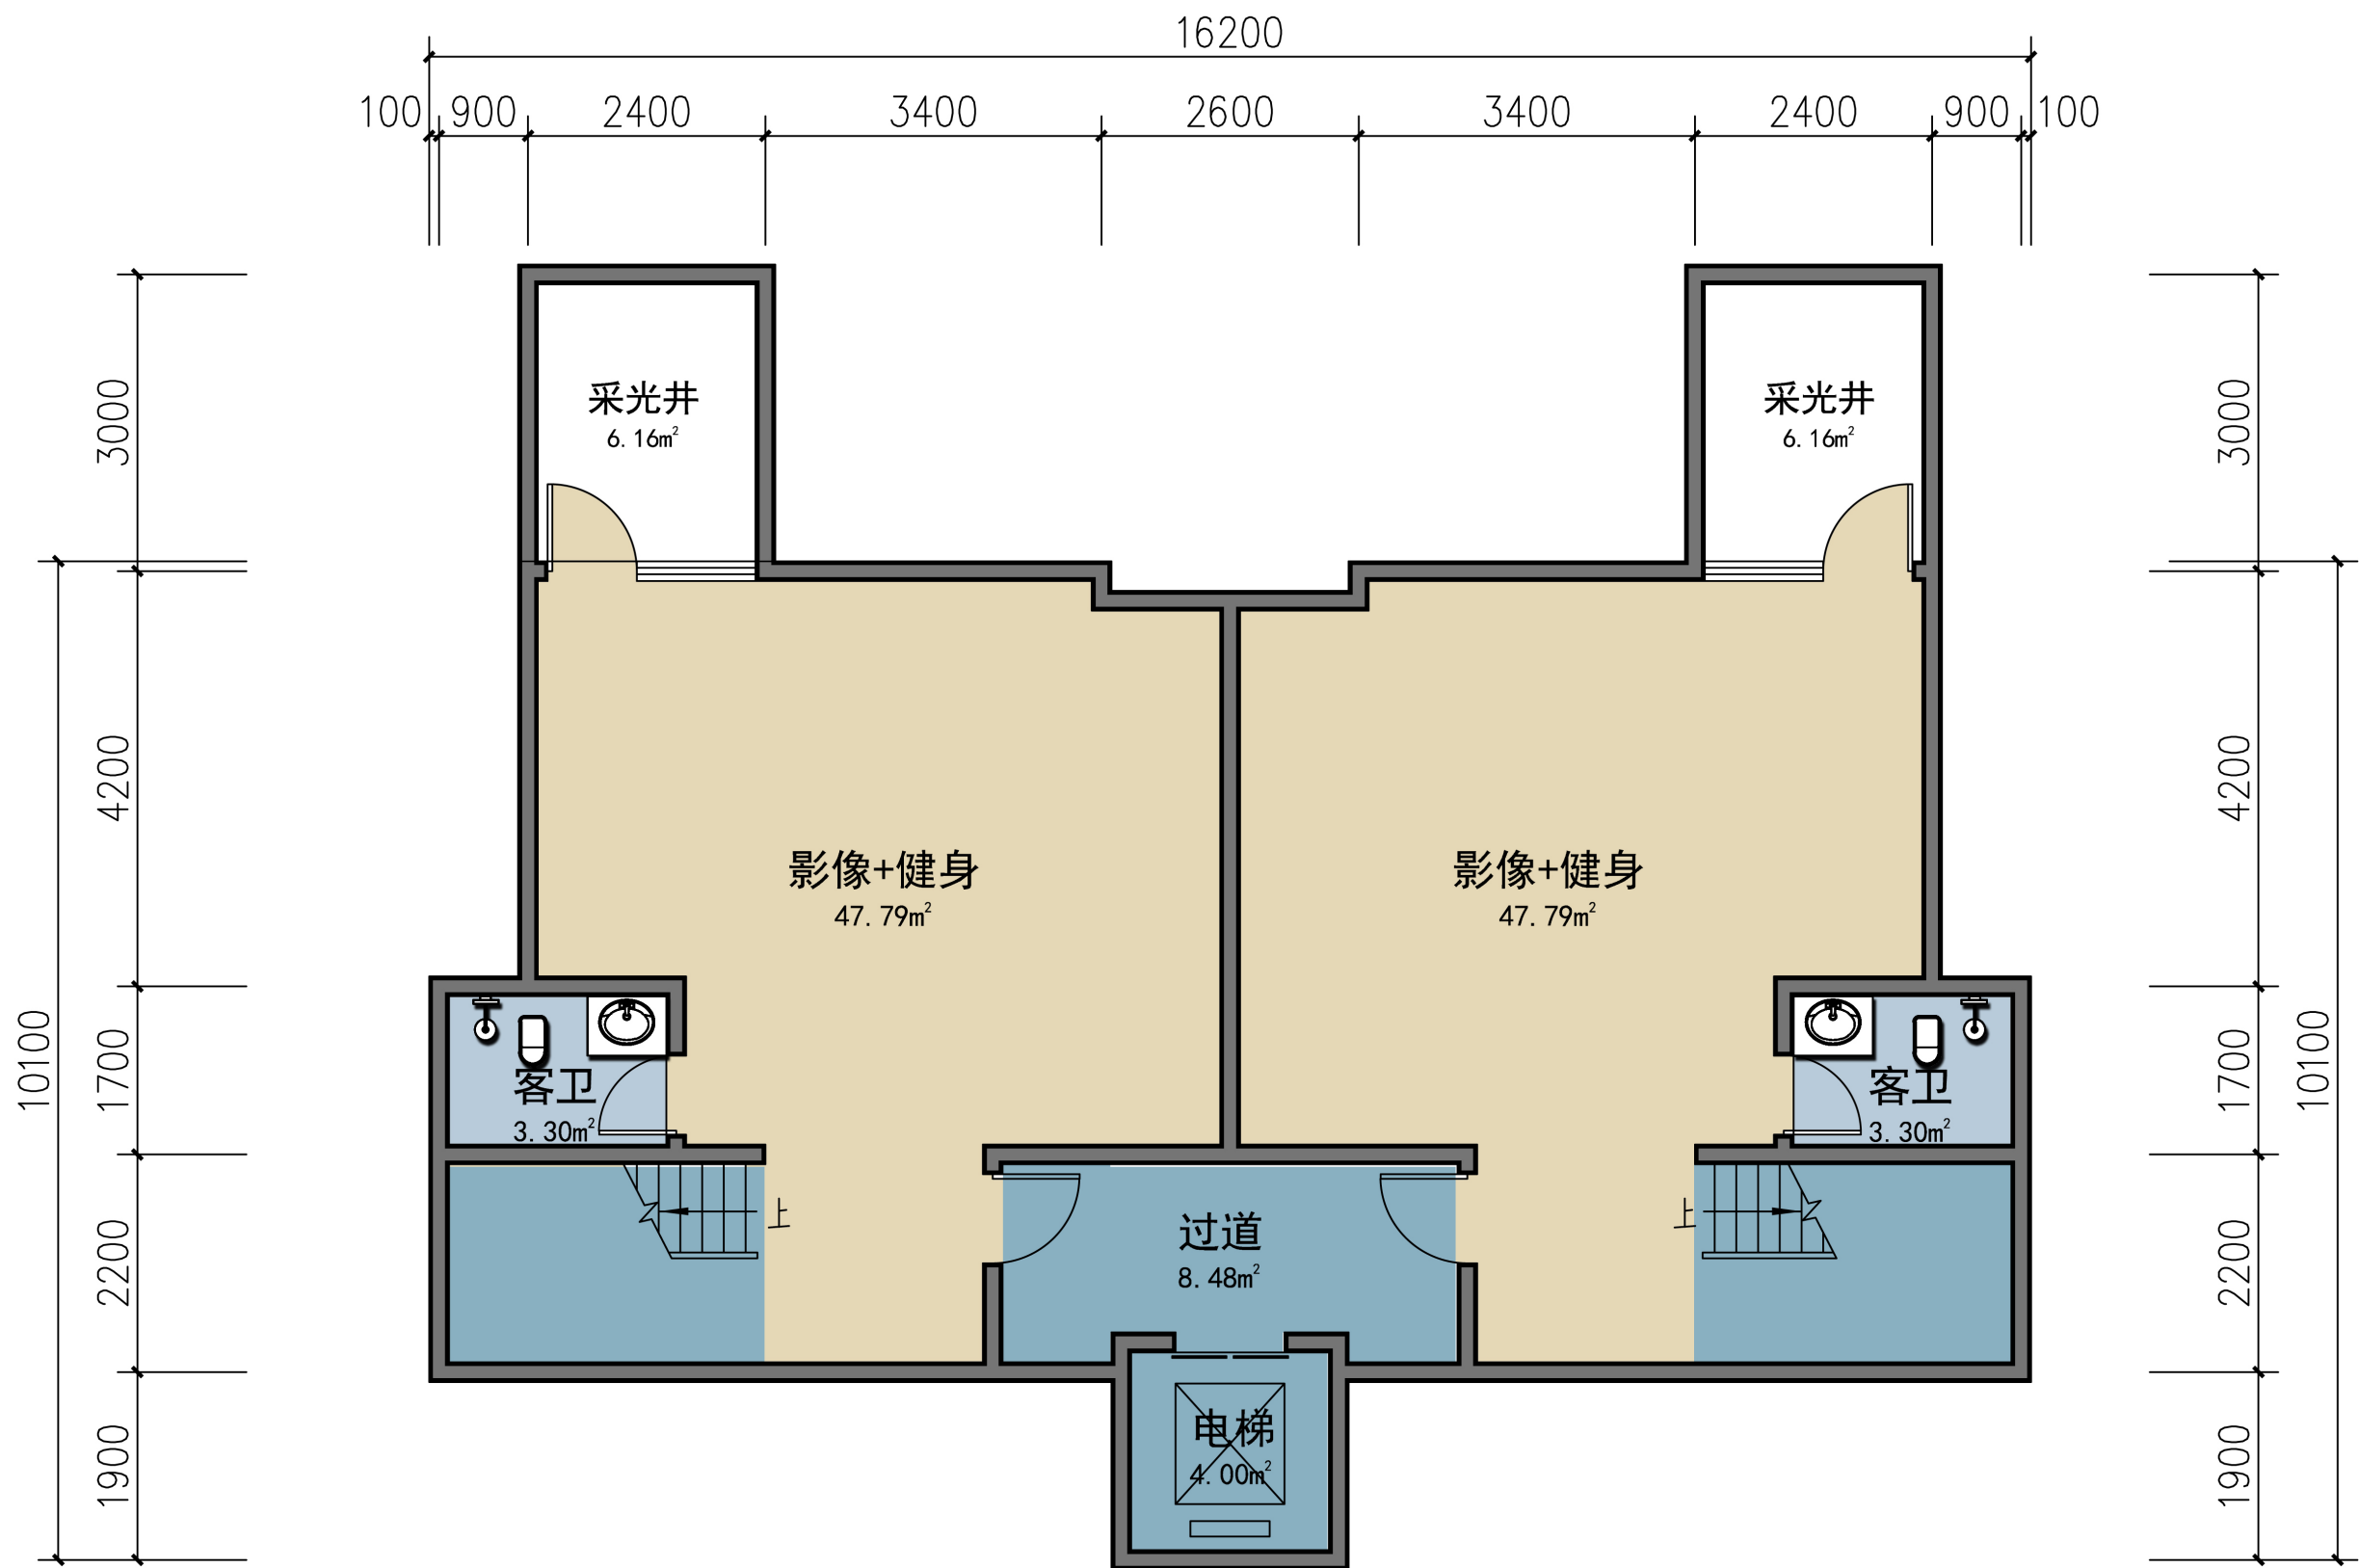

地下室一层平面图 1:100

本层建筑面积：146.34m²  
一户面积：73.17m²

# 260叠墅（首复一层）

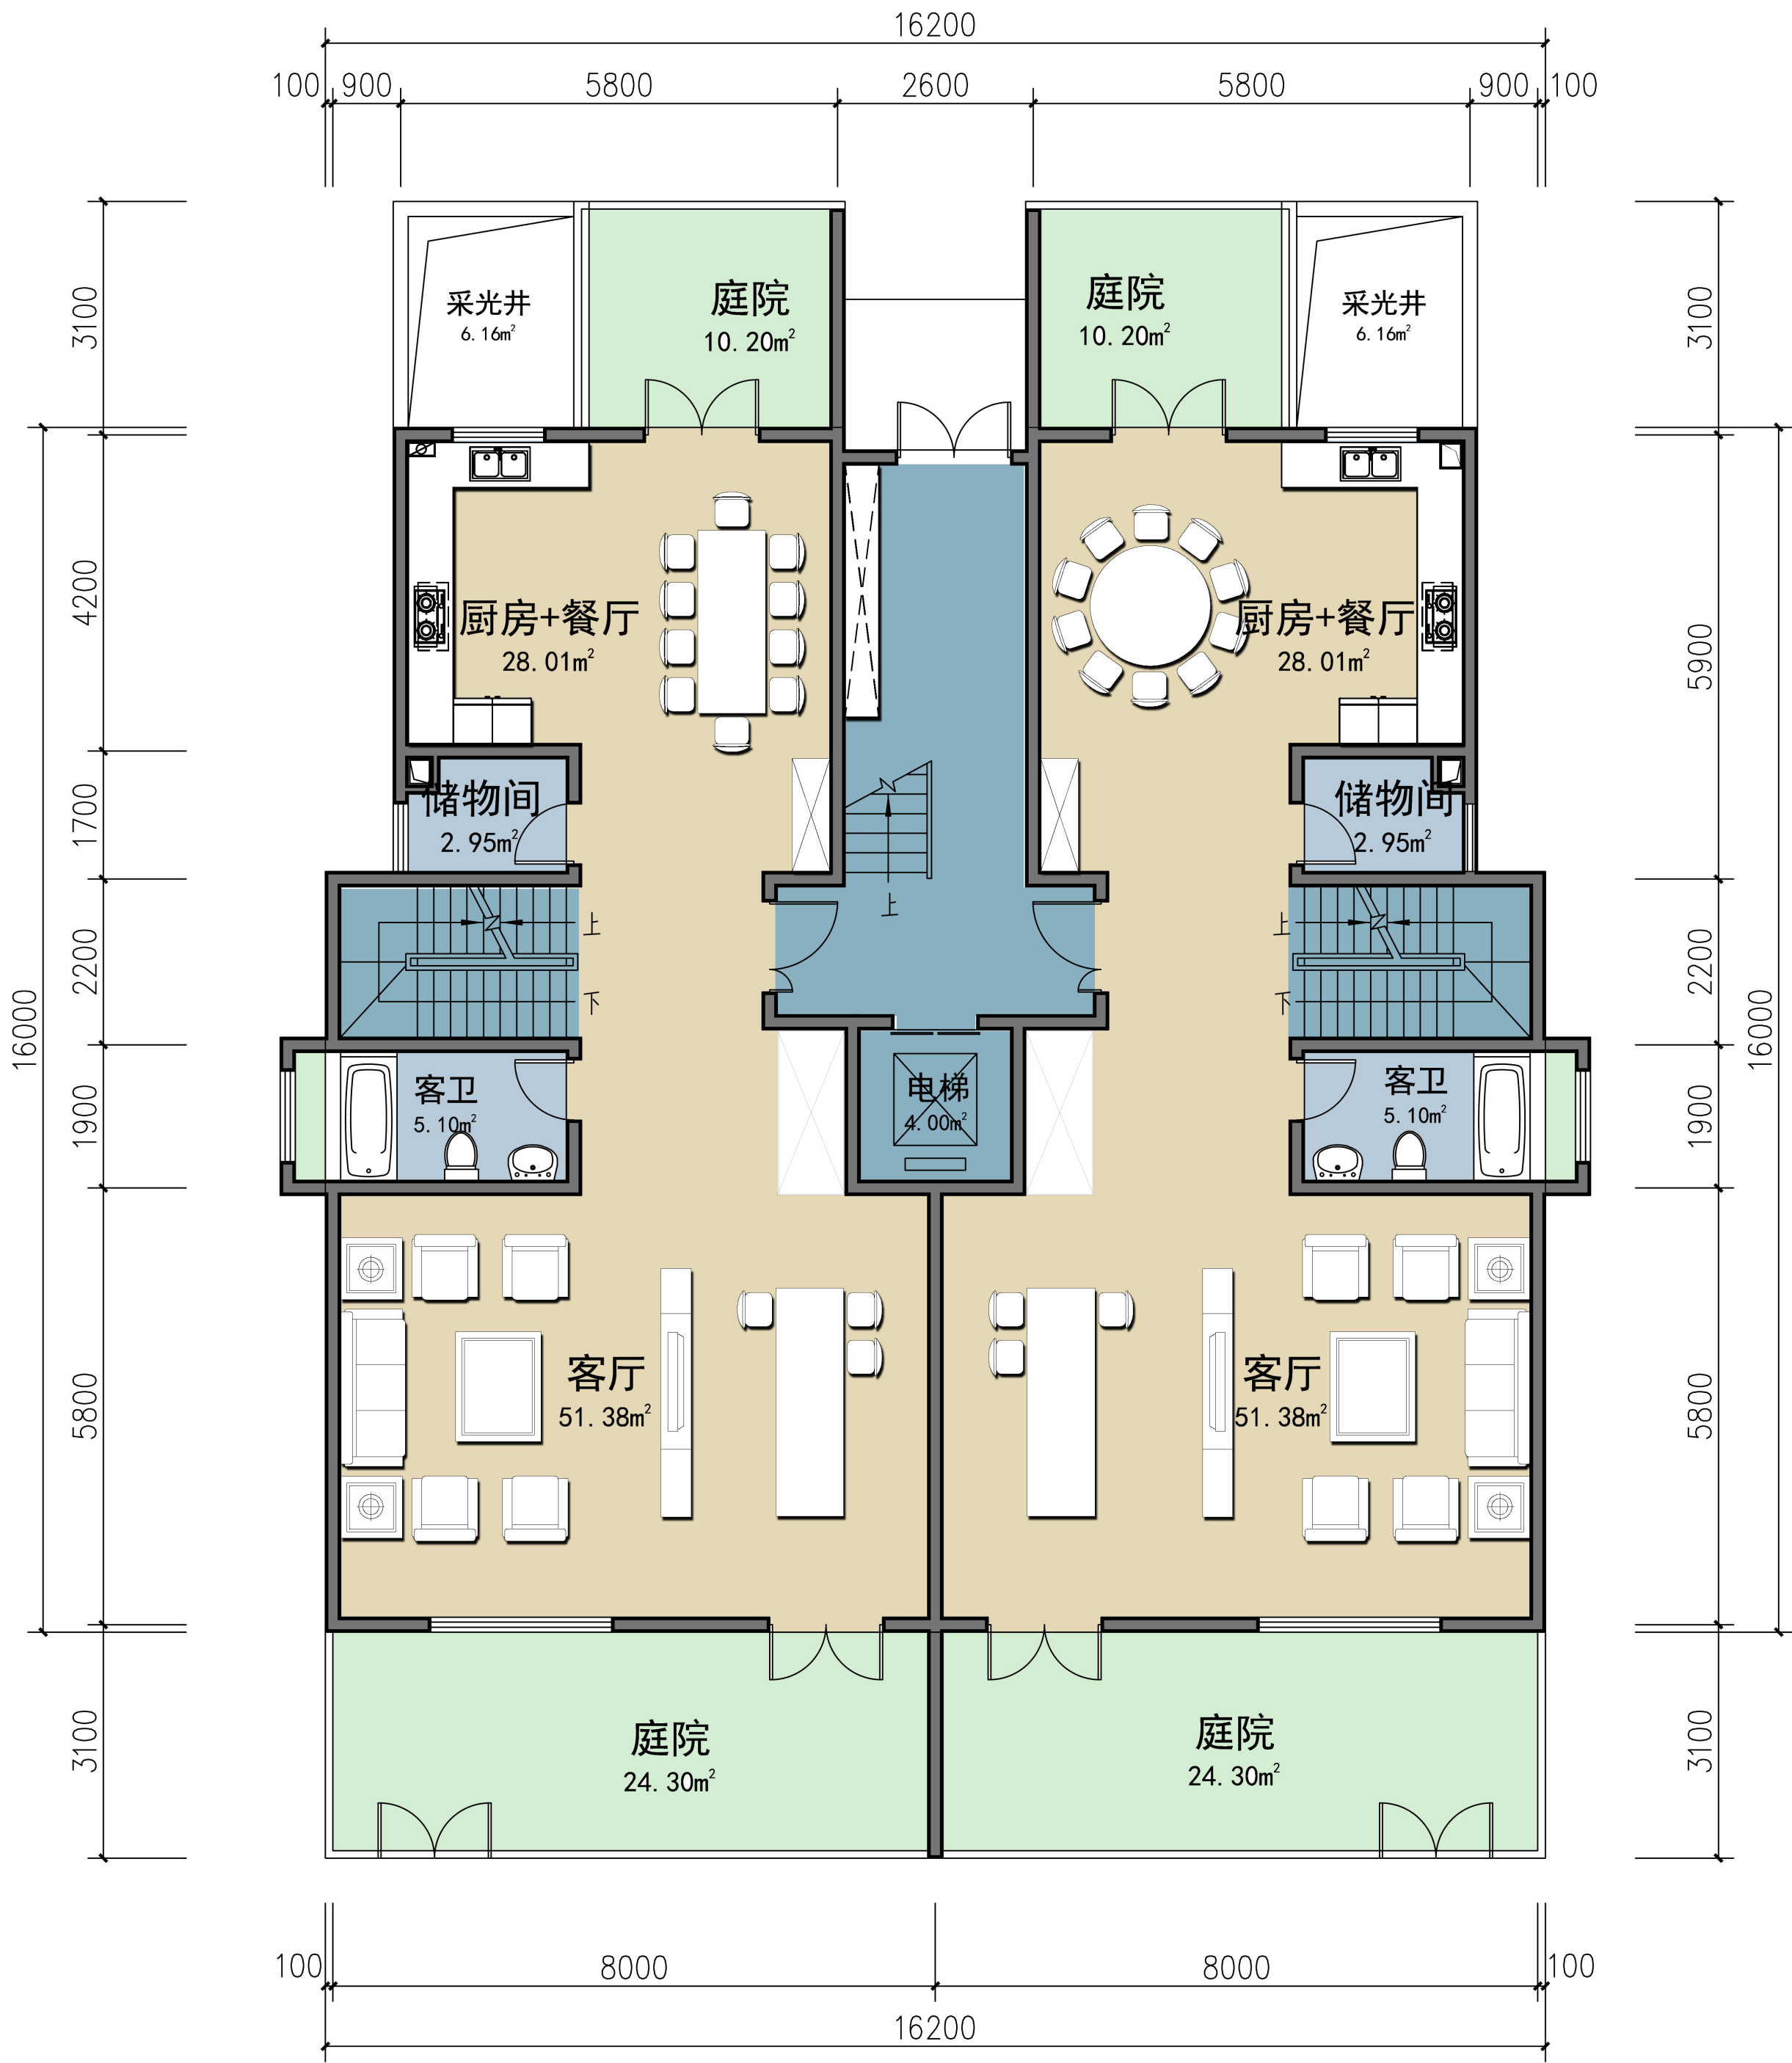

一层平面图 1:100

本层建筑面积: 247.86m<sup>2</sup>

户型表:

楼栋号	编号	房型	套内面积 (不含阳台)	建筑面积	阳台半面积	总建筑面积	使用率	套数
	C2	四房两厅三卫	215.17m <sup>2</sup>	249.39m <sup>2</sup>	11.61m <sup>2</sup>	261	82.4%	
	C2	四房两厅三卫	215.17m <sup>2</sup>	249.39m <sup>2</sup>	11.61m <sup>2</sup>	261	82.4%	

# 260叠墅（首复二层）



**二层平面图 1:100**

本层建筑面积: 274.14m²