


90两房

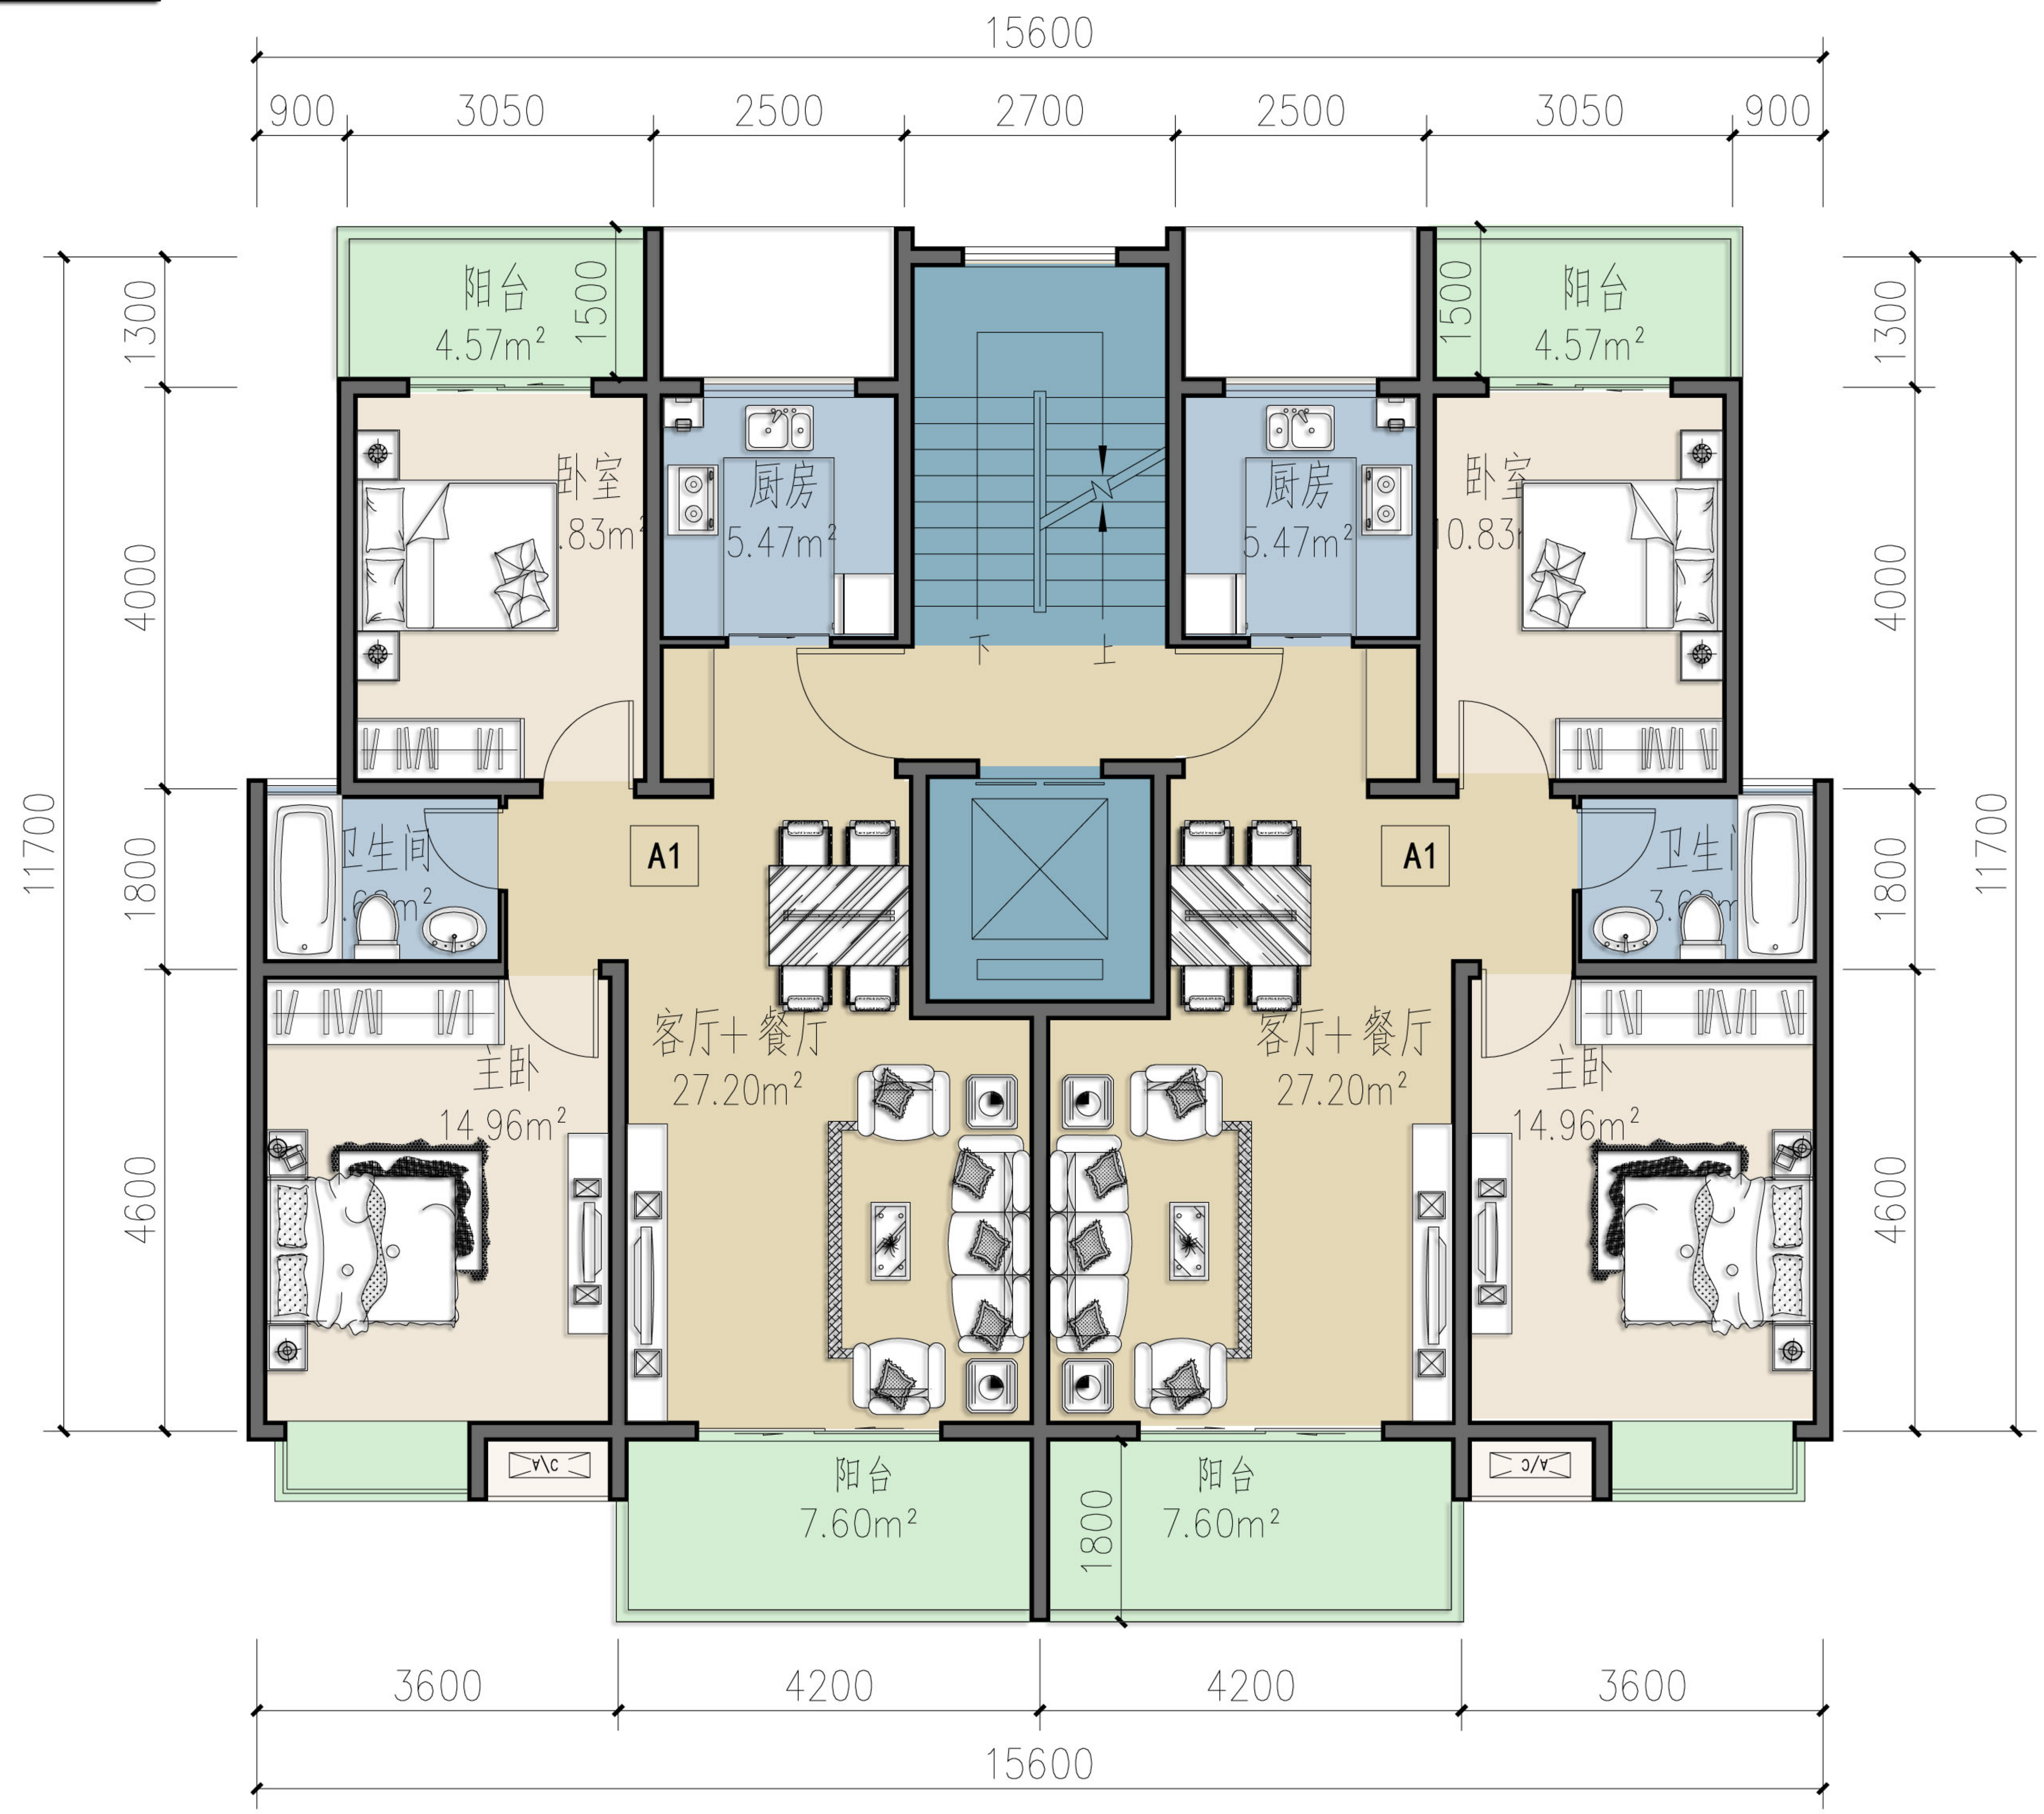


标准层平面图 1:50

户型表:

楼栋号	编号	房型	套内面积 (不含阳台)	建筑面积	阳台半面积	总建筑面积	使用率	套数
	A1	两房两厅一卫	69.51m	82.03m ²	6.09m ²	88.12m ²	78%	


120三房

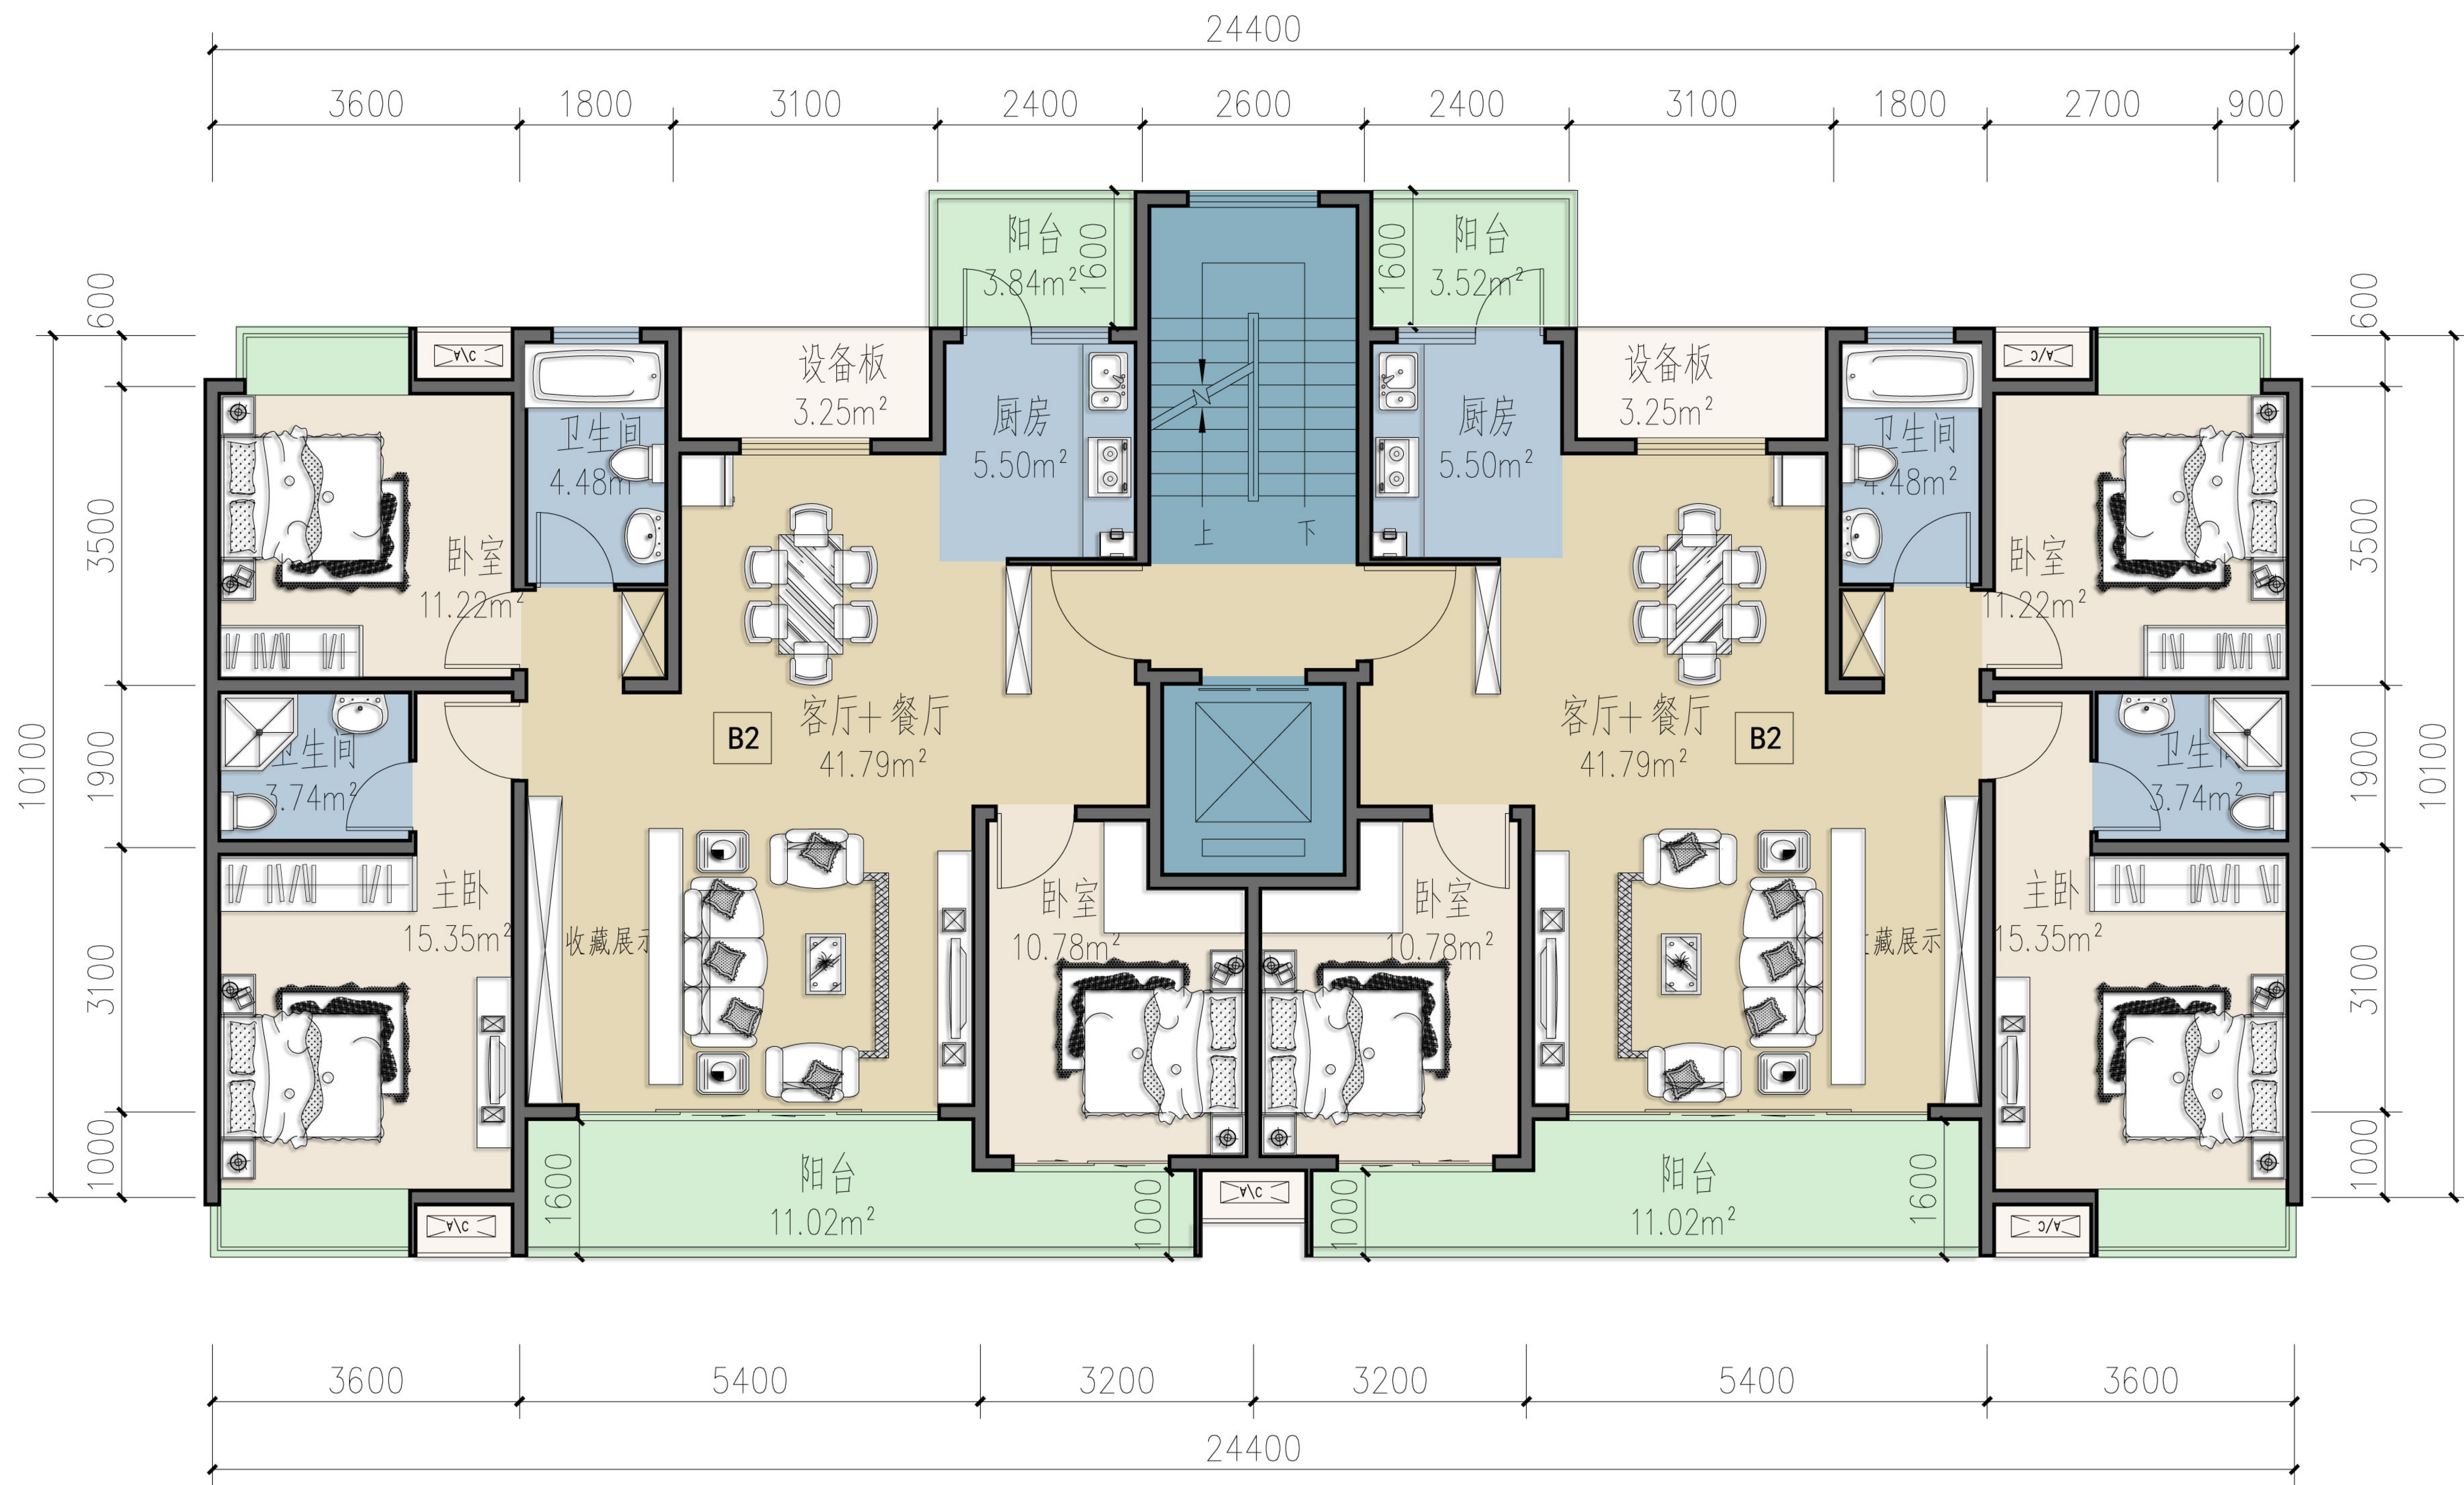

户型表：

楼栋号	编号	房型	套内面积（不含阳台）	建筑面积	阳台半面积	总建筑面积	使用率	套数
	B2	三房两厅两卫	102.39m	116.48m	7.43m ²	123.91m ²	82%	

150四房

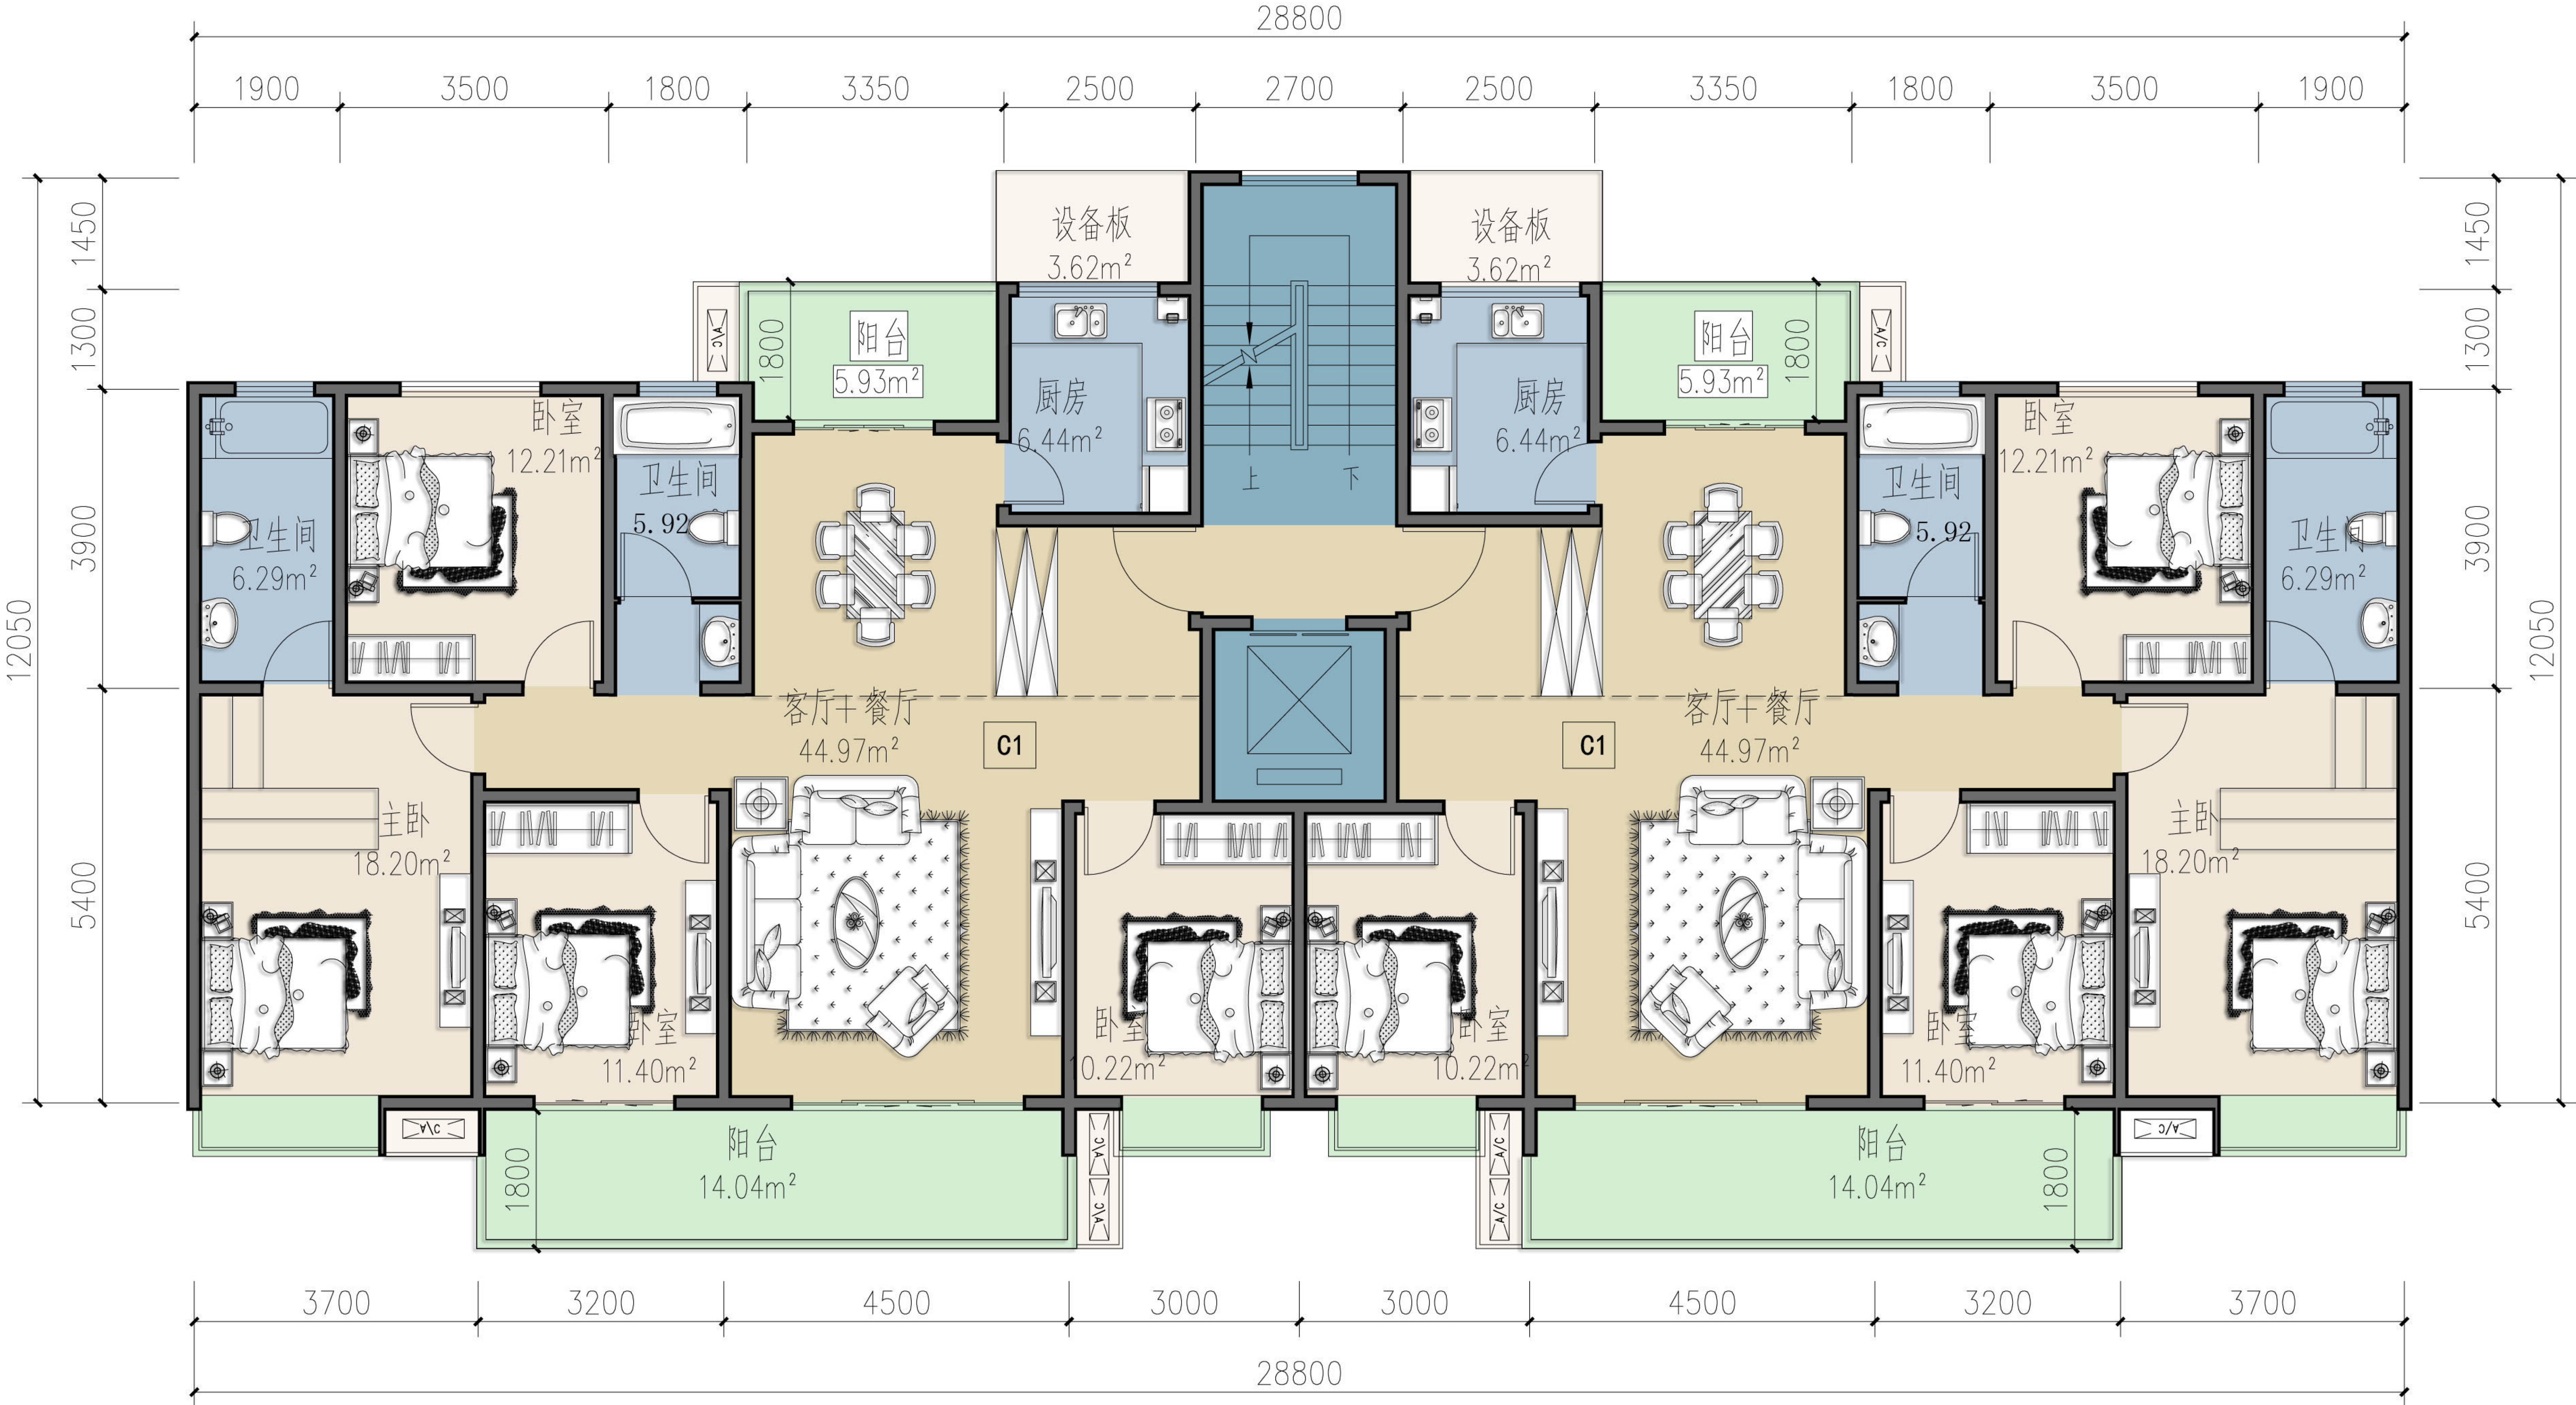


标准层平面图 1:50

户型表:

楼栋号	编号	房型	套内面积 (不含阳台)	建筑面积	阳台半面积	总建筑面积	使用率	套数
	C1	四房两厅两卫	128.89m²	143.80m²	9.98m²	153.78m²	84%	

180五房

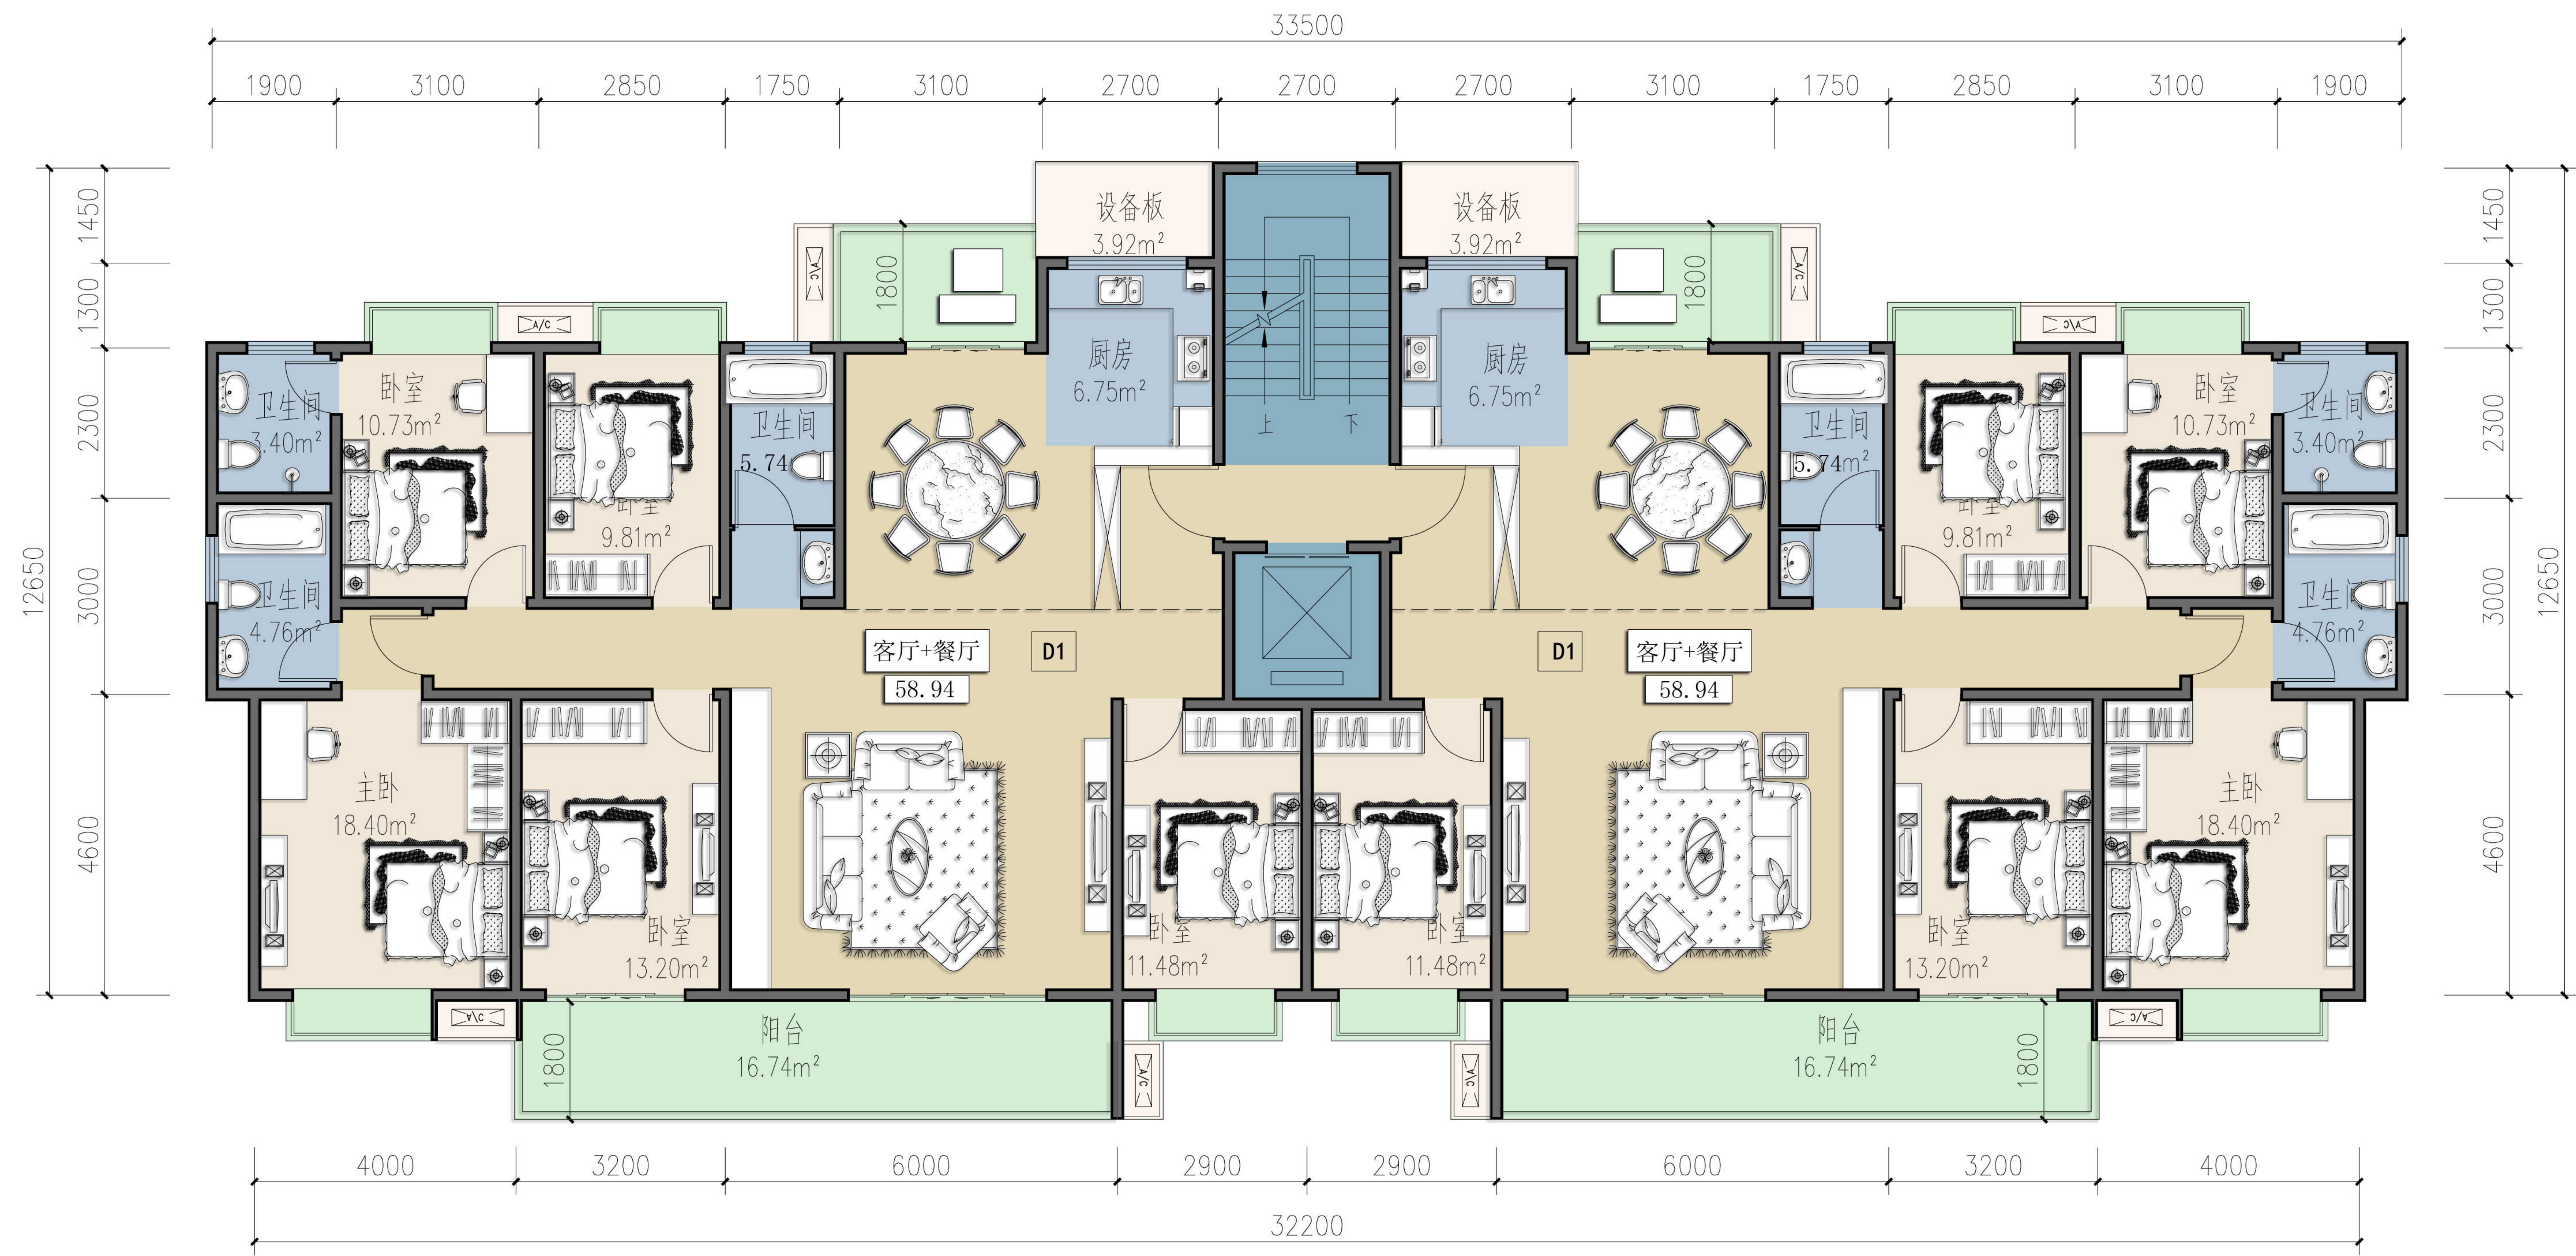


标准层平面图 1:50

户型表:

楼栋号	编号	房型	套内面积 (不含阳台)	建筑面积	阳台半面积	总建筑面积	使用率	套数
	D1	五房两厅三卫	159.35m	174.69m	11.16m ²	185.85m ²	86%	


190四房

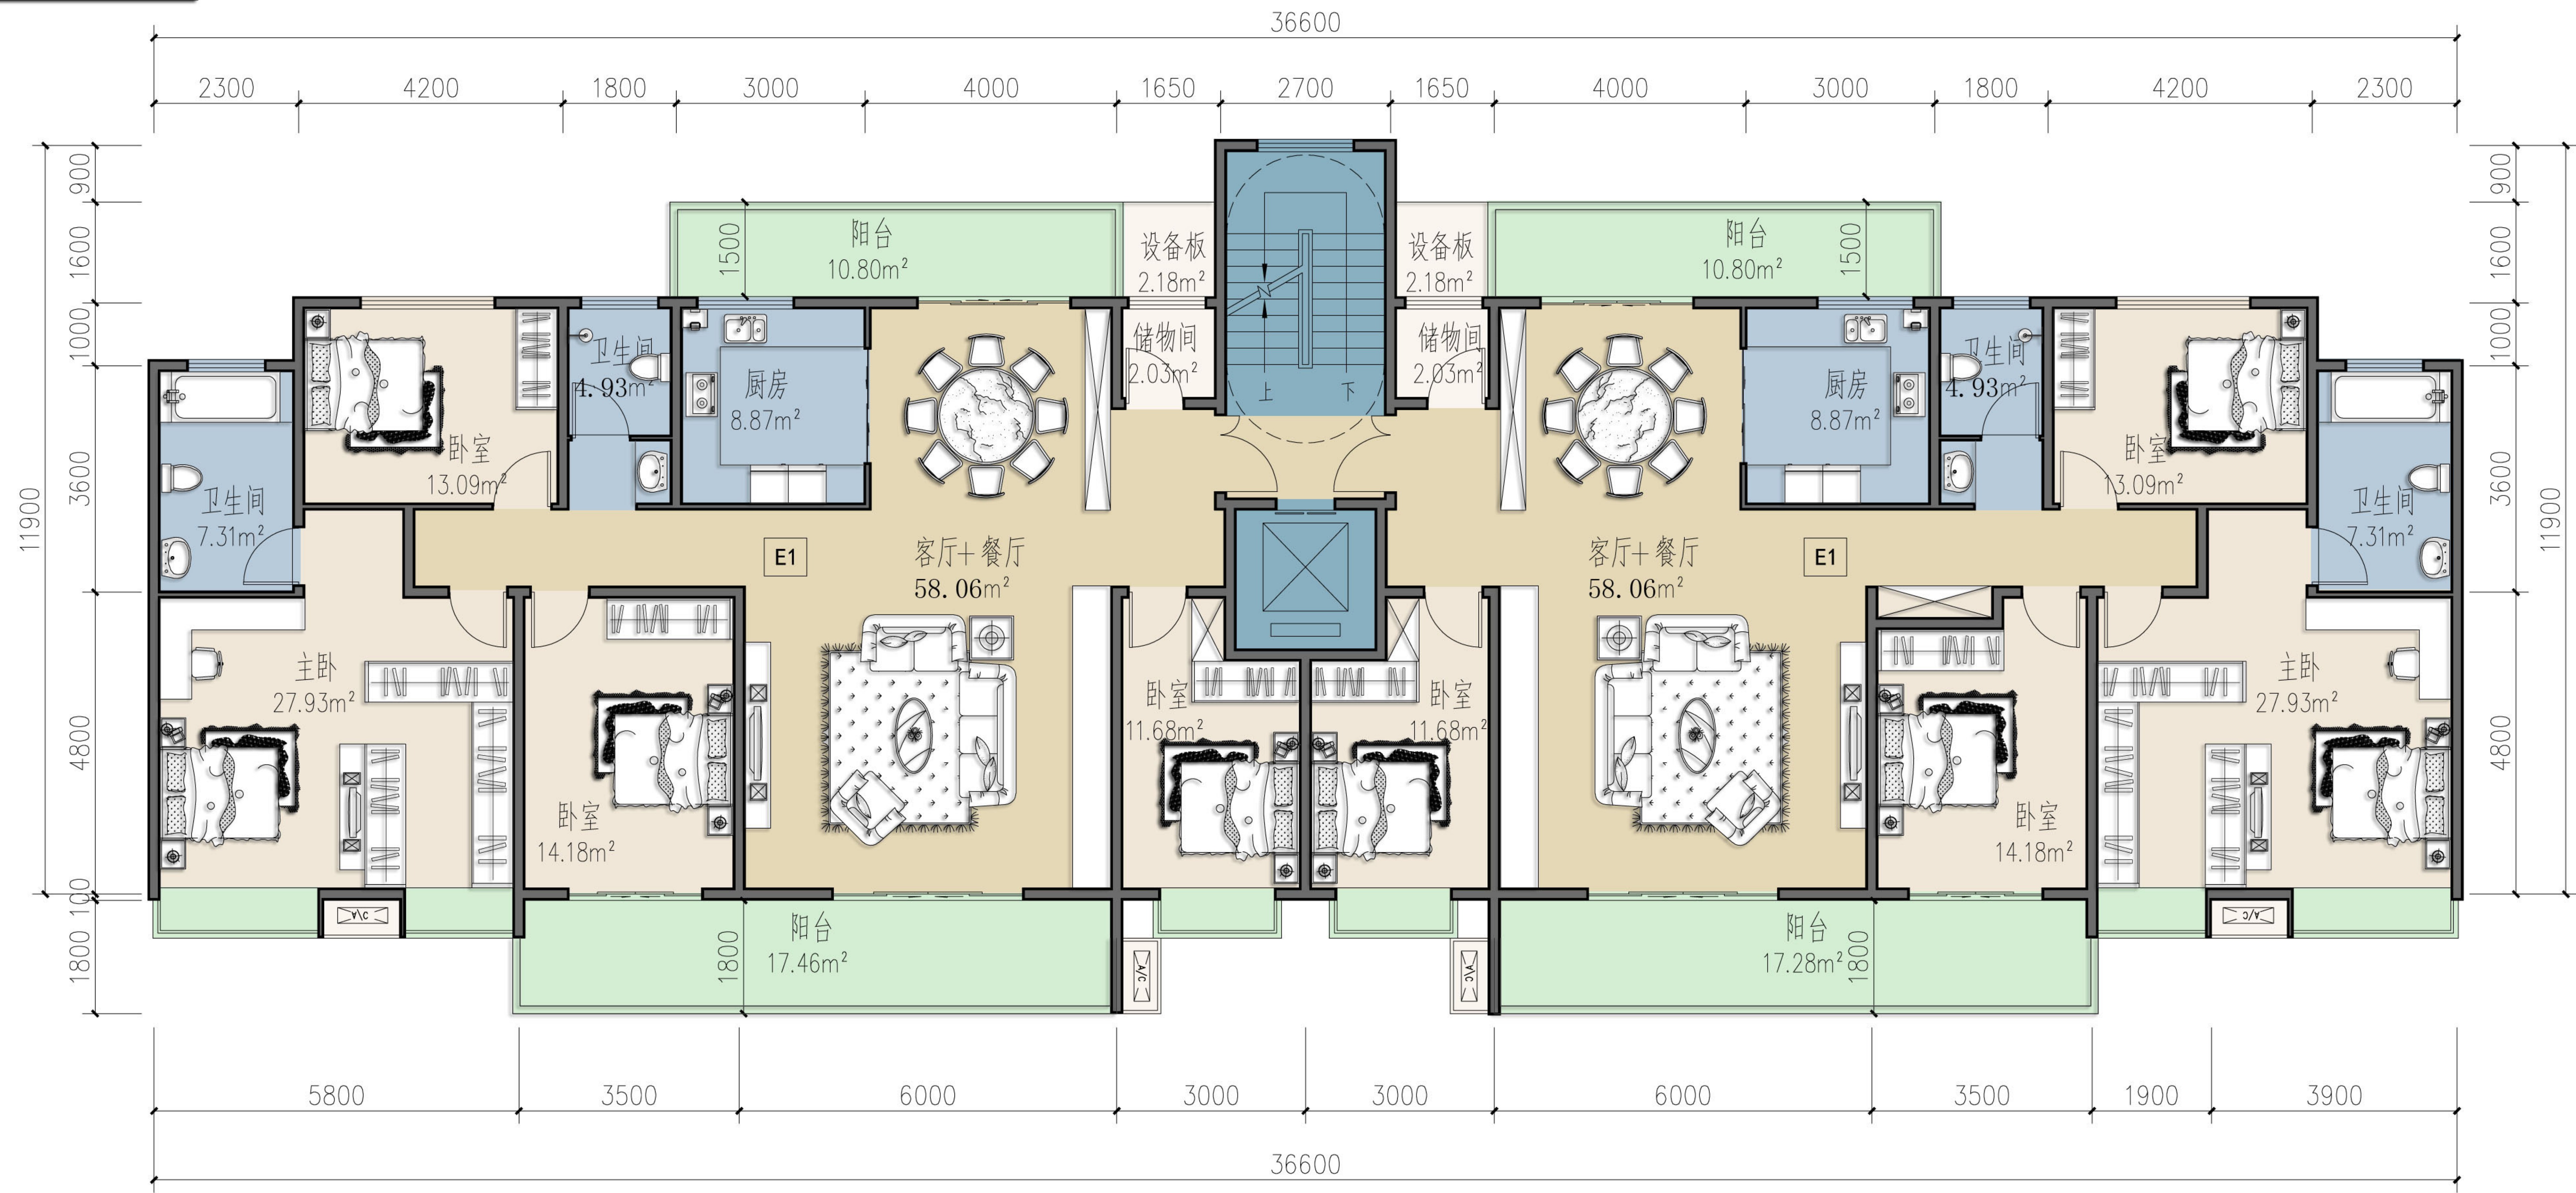

户型表:

楼栋号	编号	房型	套内面积 (不含阳台)	建筑面积	阳台半面积	总建筑面积	使用率	套数
	C2	四房两厅三卫	162.52m	177.97m	14.13m ²	192.10	85%	

260六房

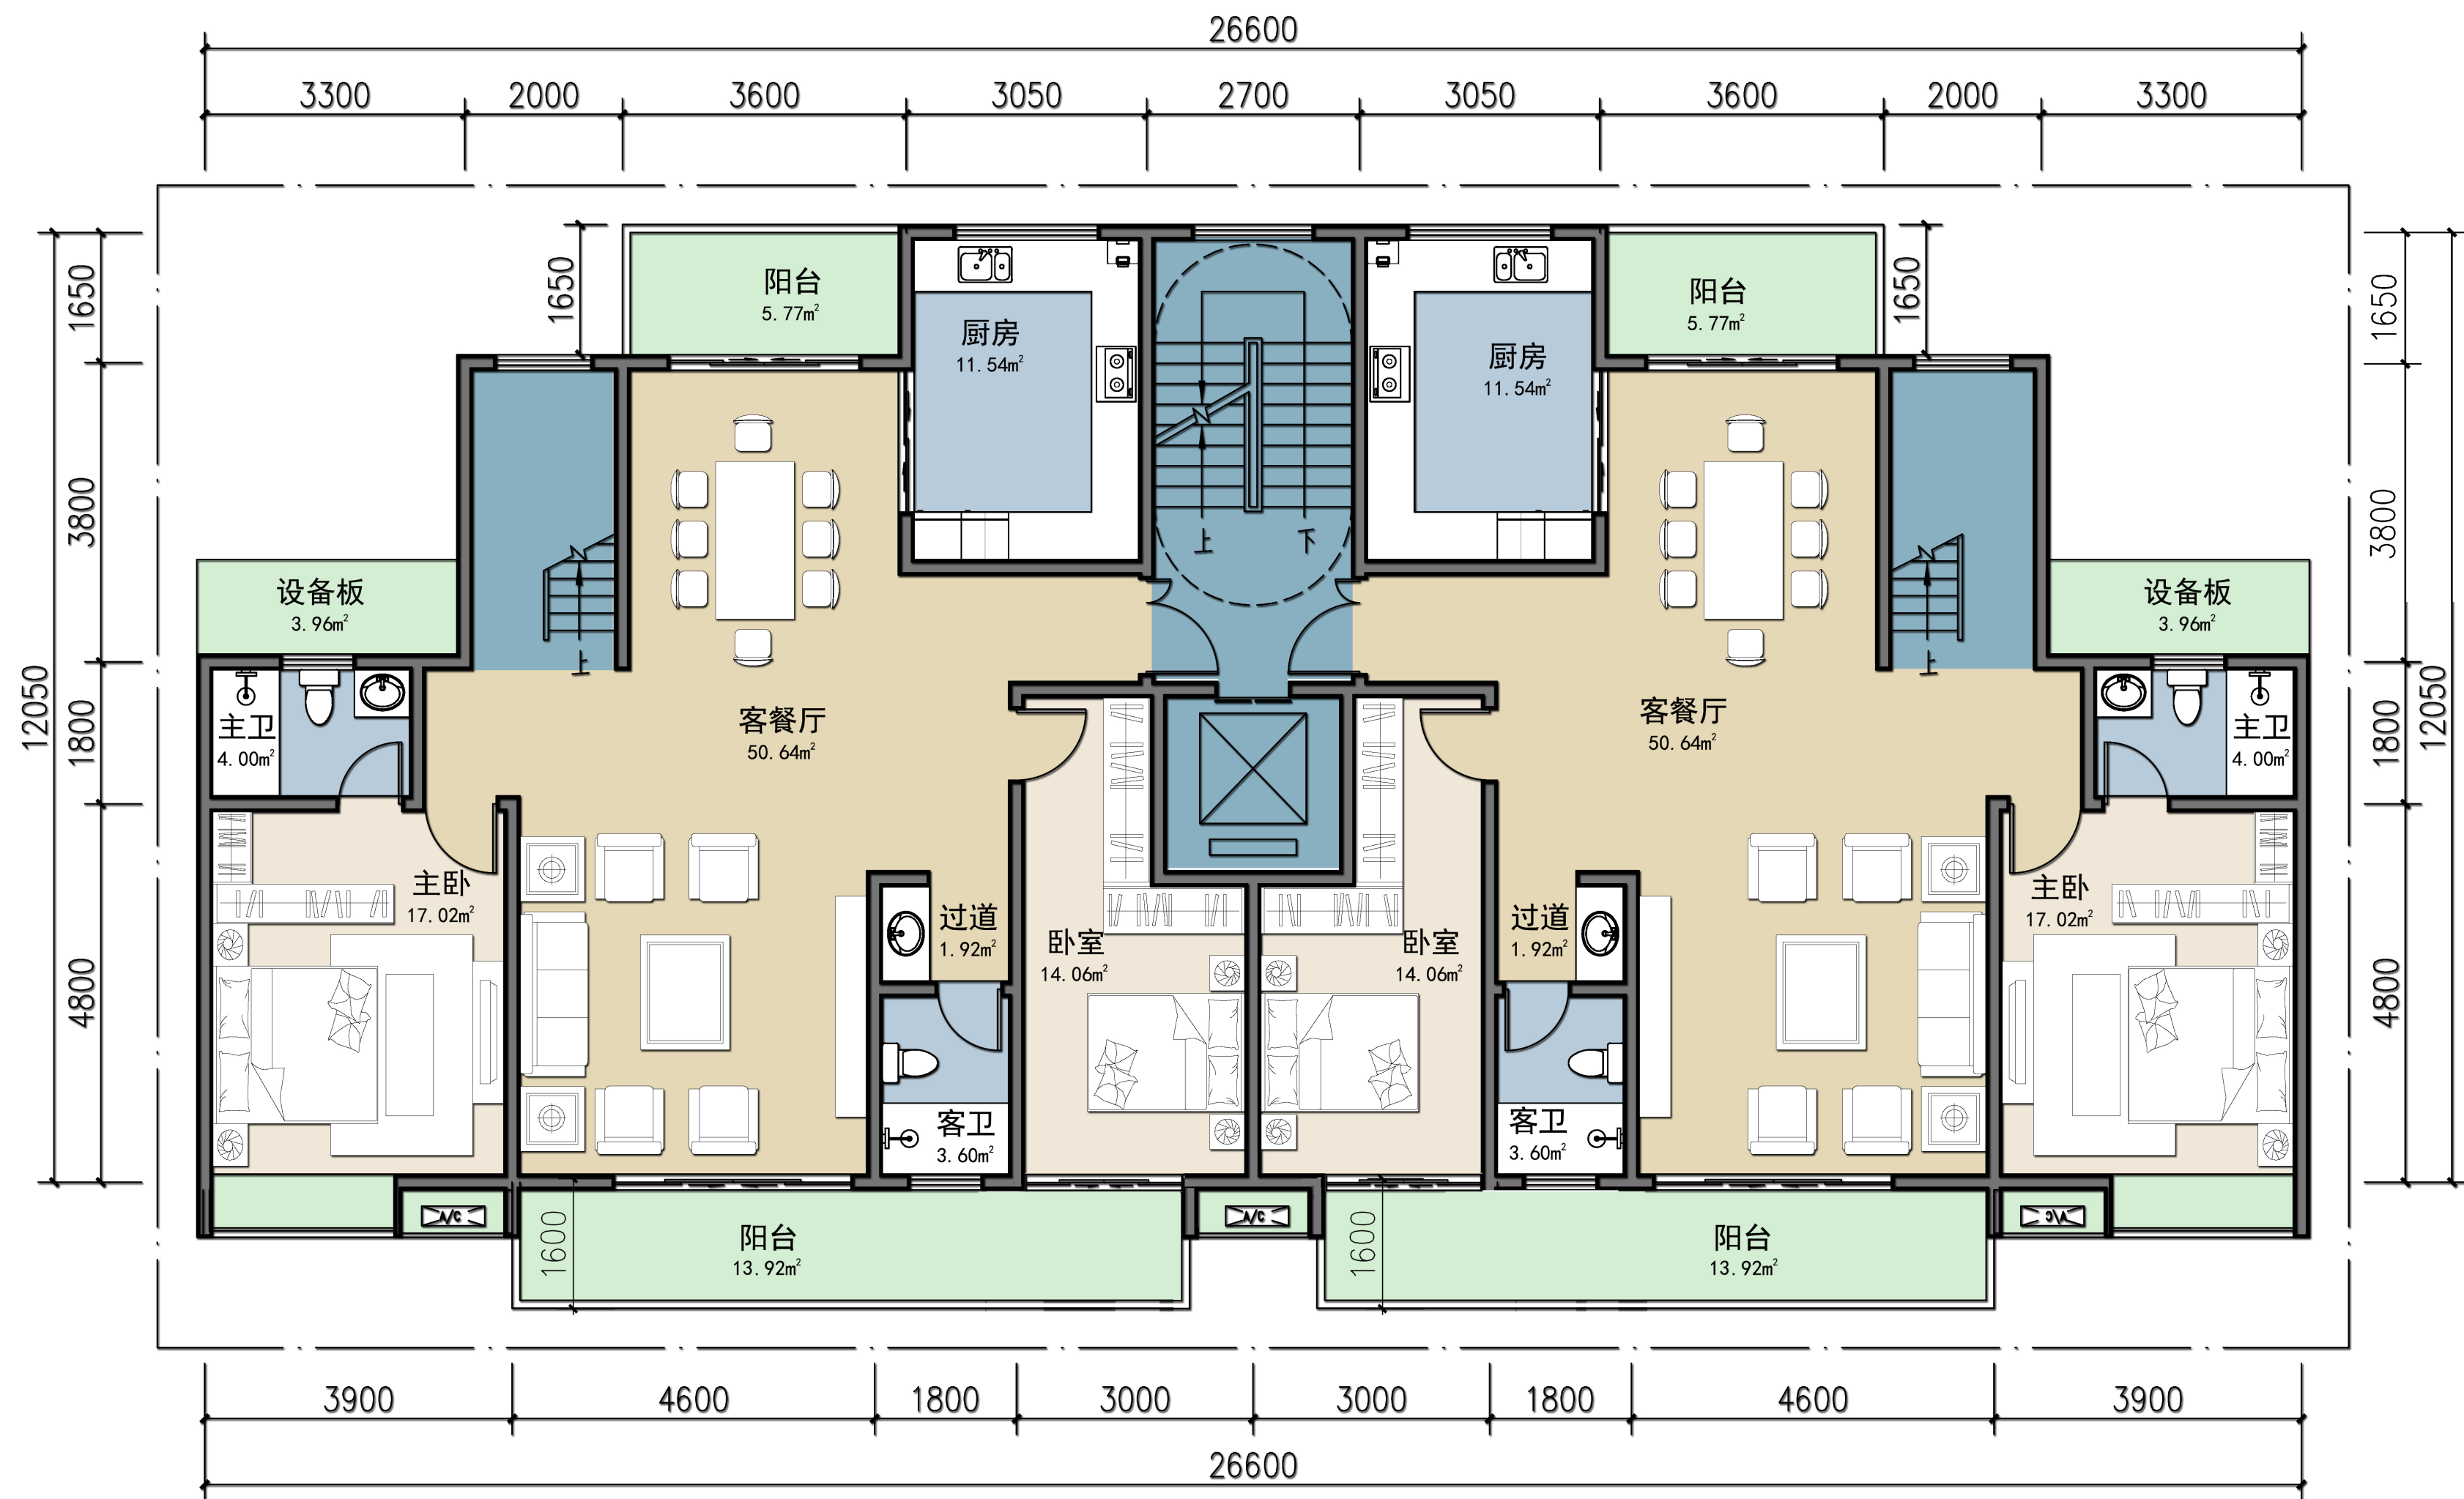


一层平面图 1:100

本层建筑面积: 289.53m²

户型表:

楼栋号	编号	房型	套内面积 (不含阳台)	建筑面积	阳台半面积	总建筑面积	使用率	套数
	C1	六房两厅四卫	222.58m²	252.7m²	10.73m²	263.43	84%	

260六房

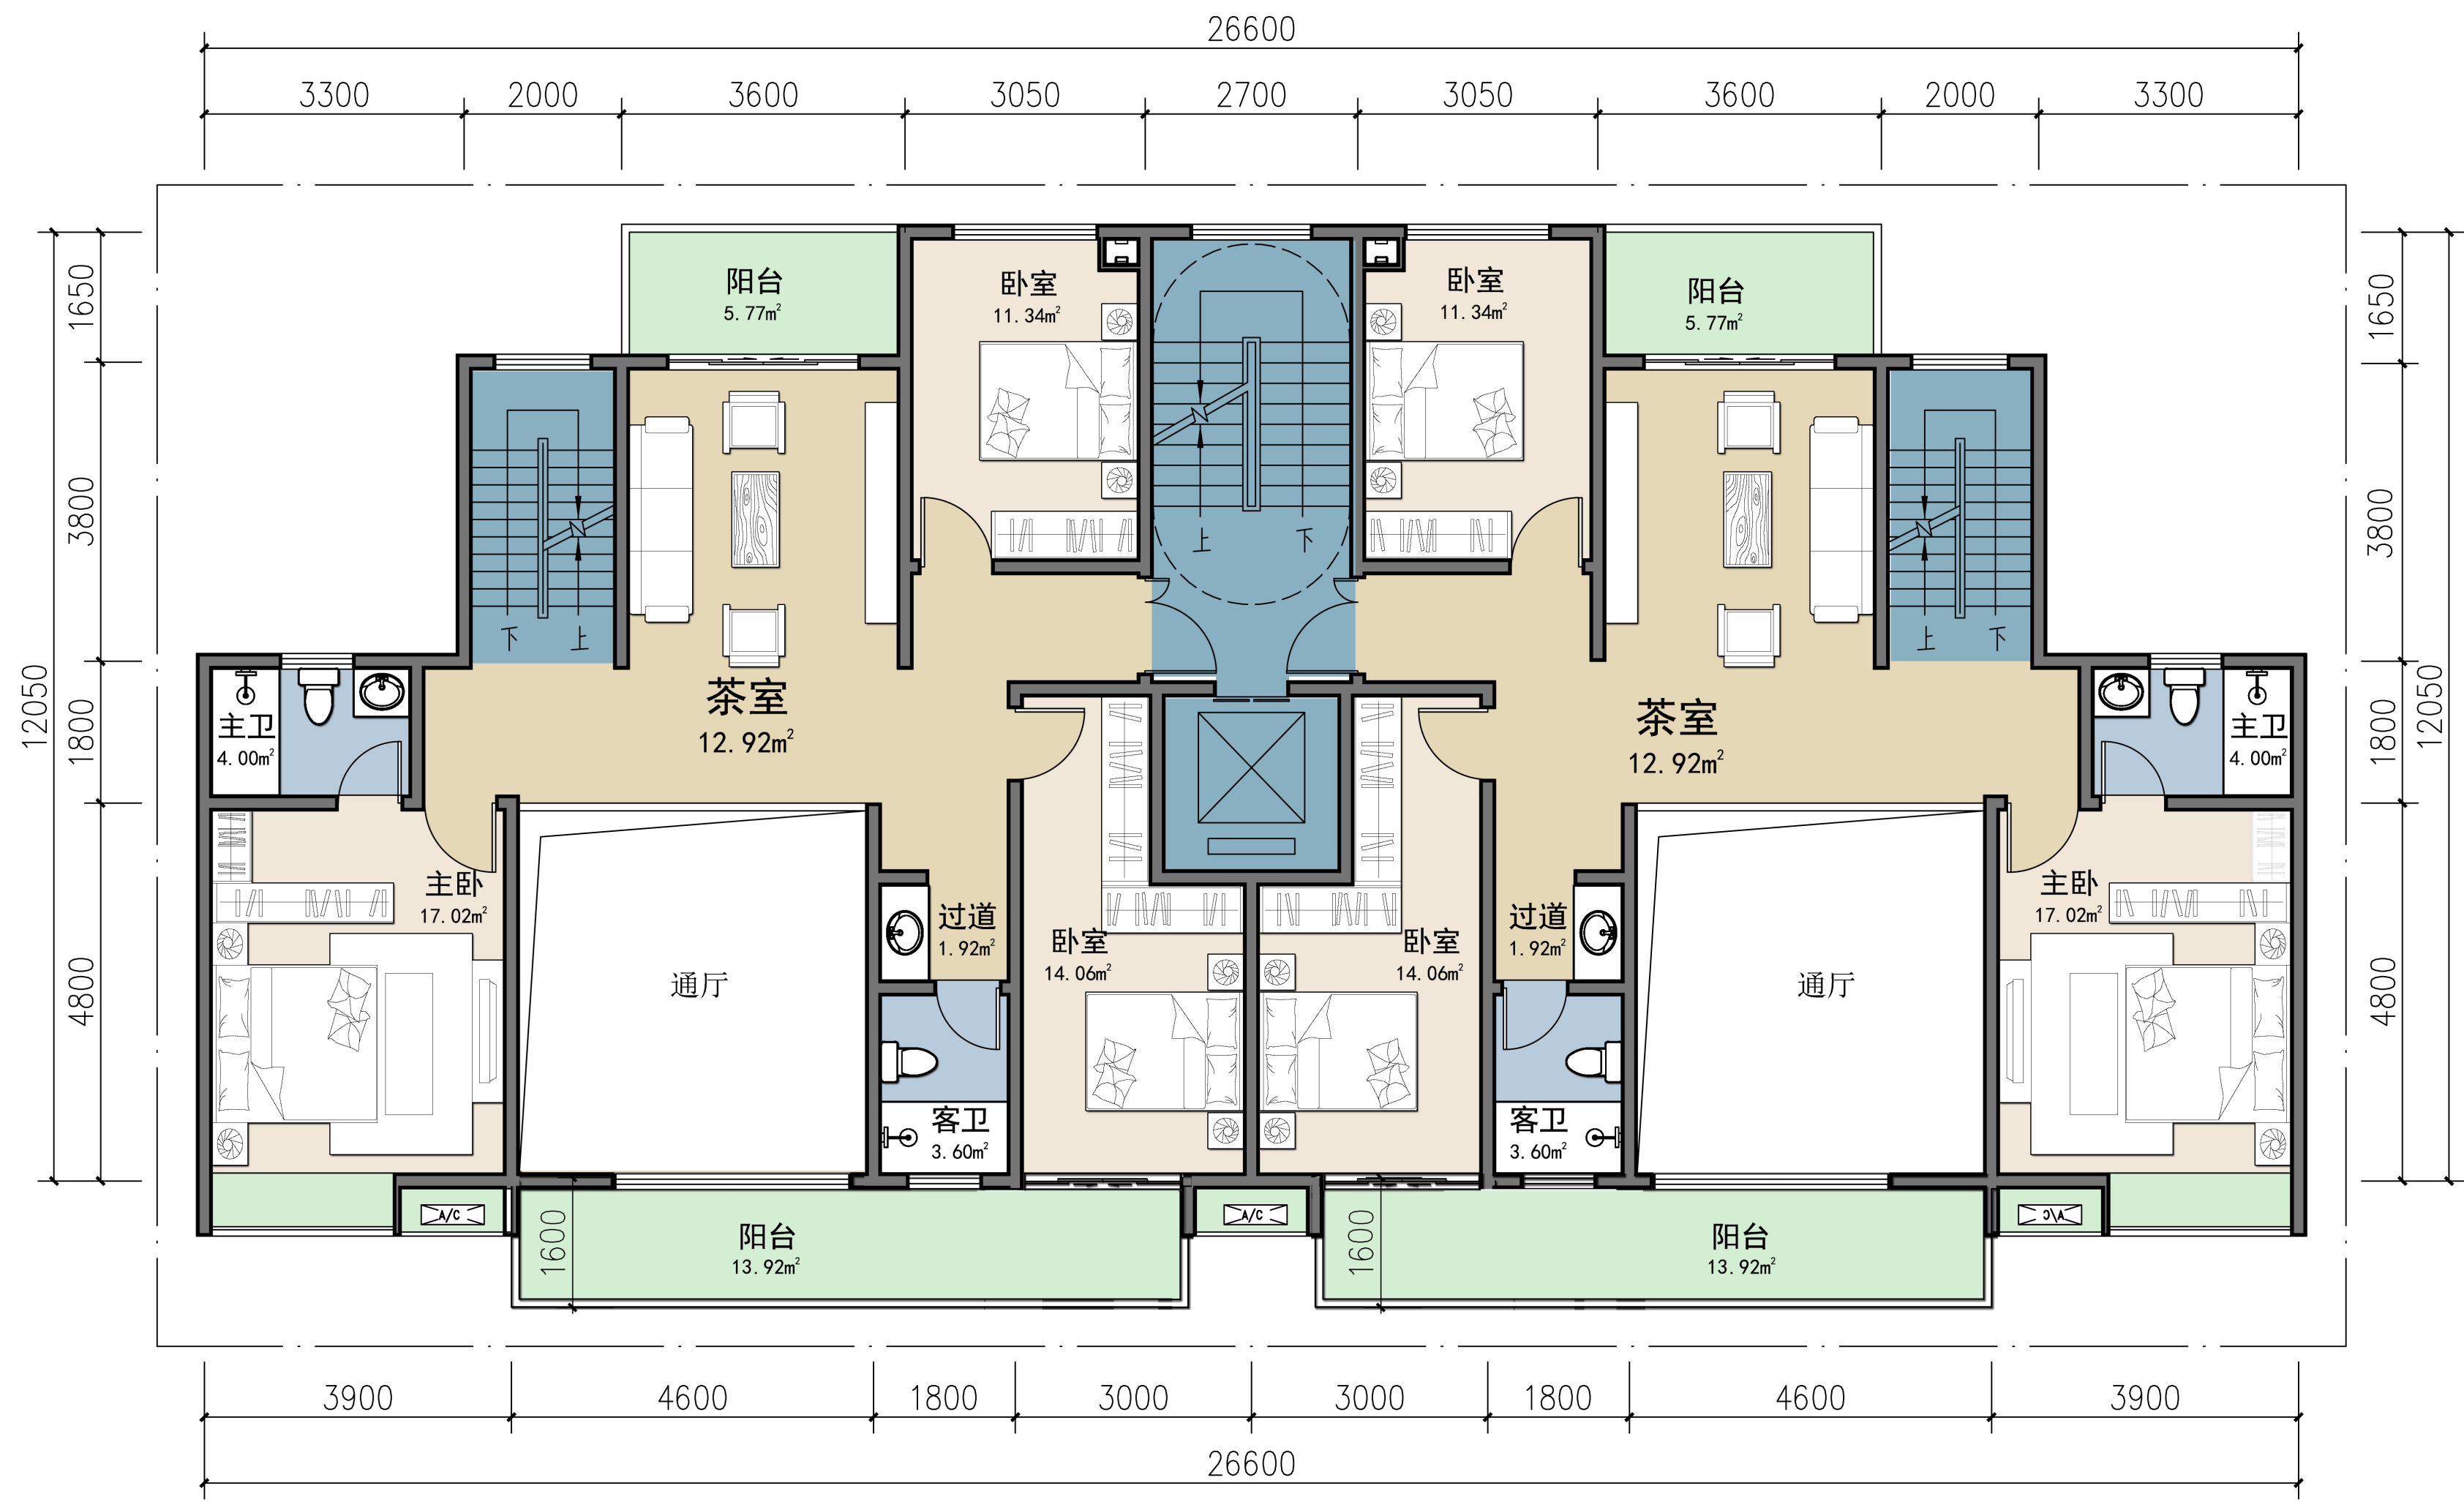

复式平面图 1:100
本层建筑面积: 237.38m²